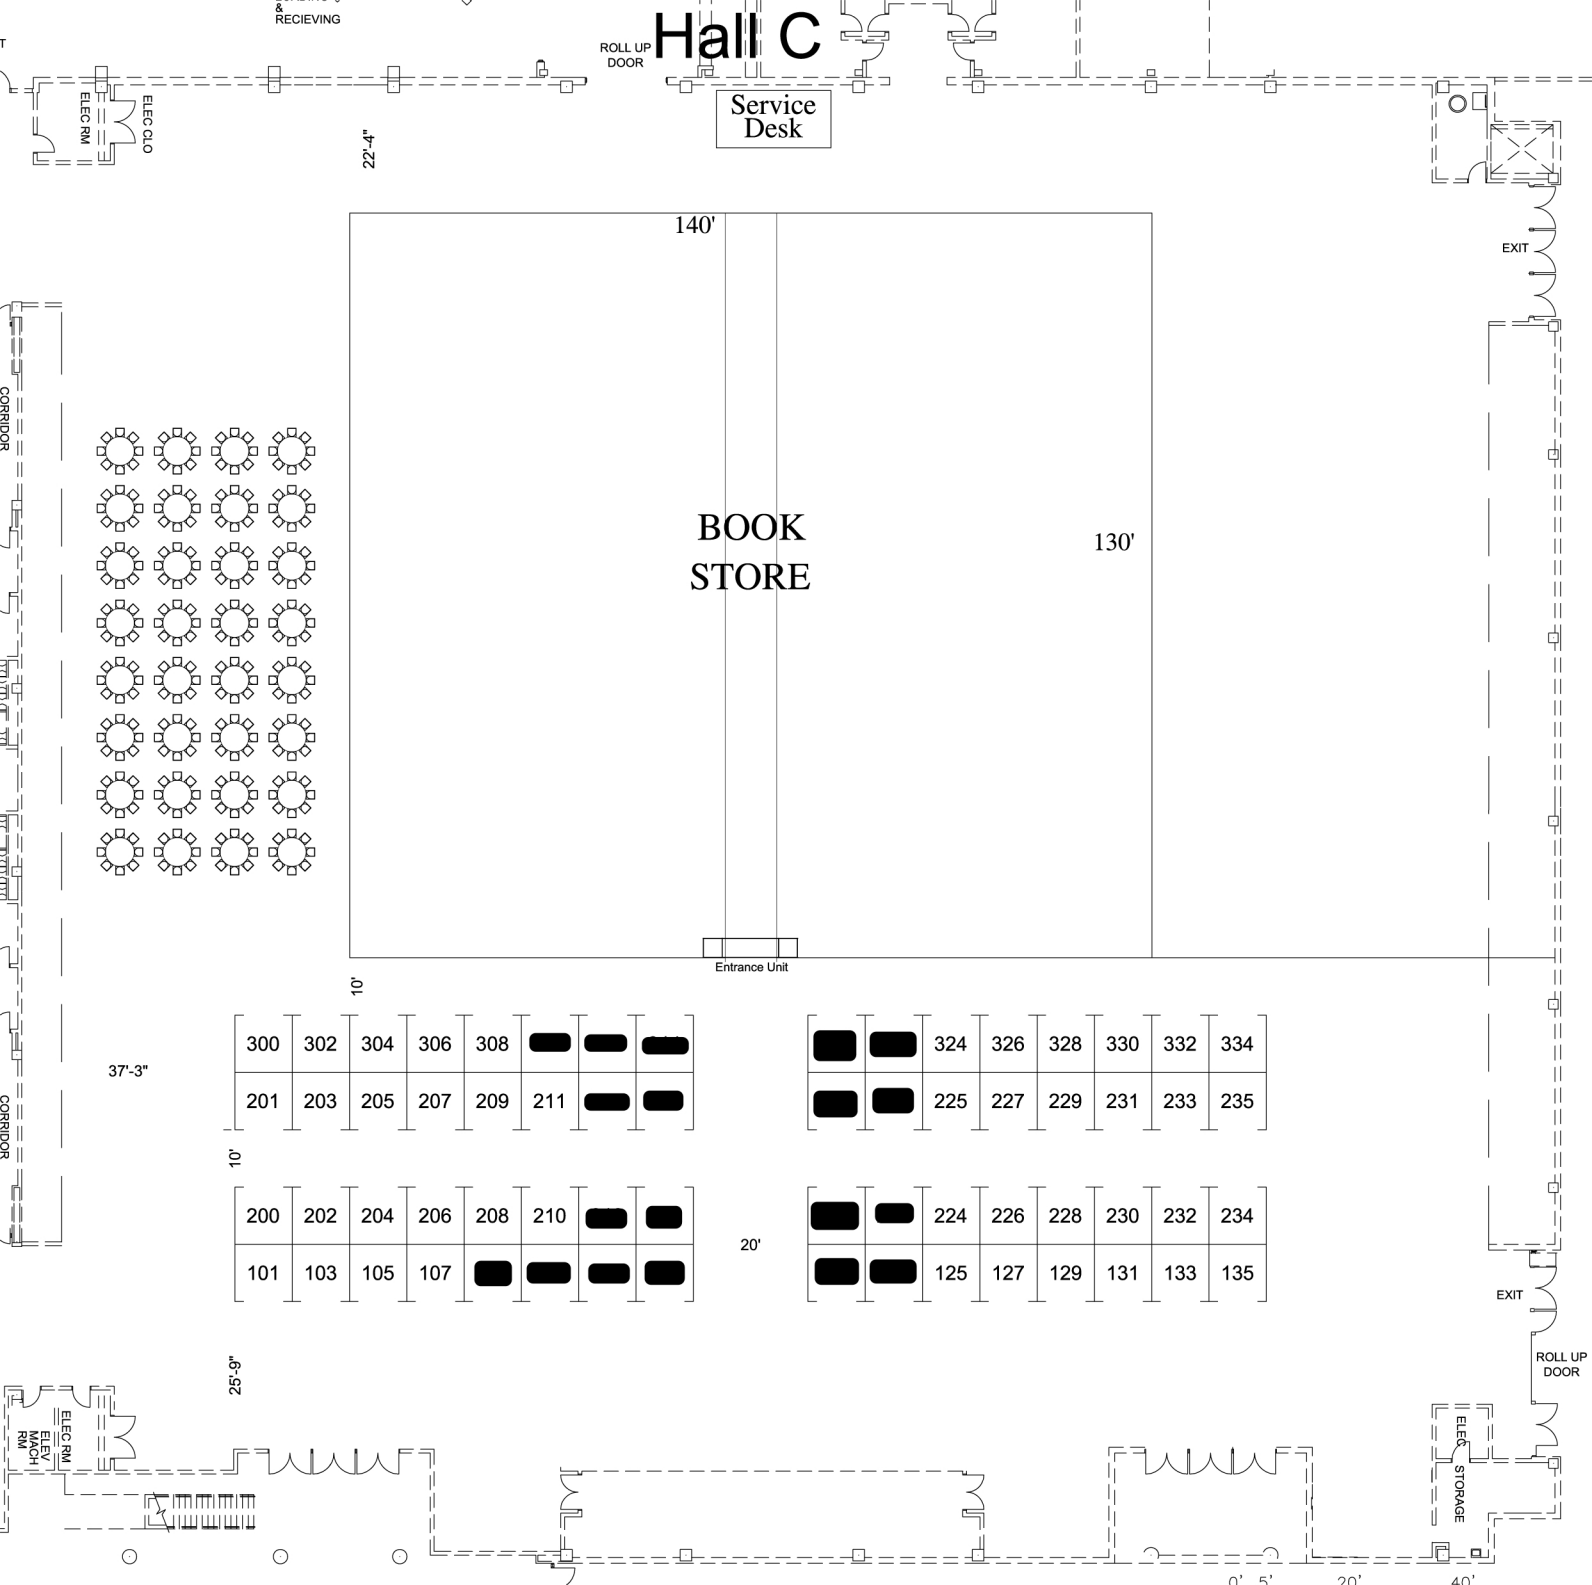
Hall C
ROLL UP DOOR
Service Desk
ELEC RM
ELEC CLO
22'-4"
140'
130'
BOOK STORE
Entrance Unit
EXIT
CORRIDOR
CORRIDOR
10'
37'-3"
300 302 304 306 308
201 203 205 207 209 211
324 326 328 330 332 334
225 227 229 231 233 235
10'
200 202 204 206 208 210
101 103 105 107
224 226 228 230 232 234
125 127 129 131 133 135
20'
EXIT
ROLL UP DOOR
25'-9"
ELEC RM
ELEV MACH RM
ELEC STORAGE
0' 5' 20' 40'